




Grundrisse DG

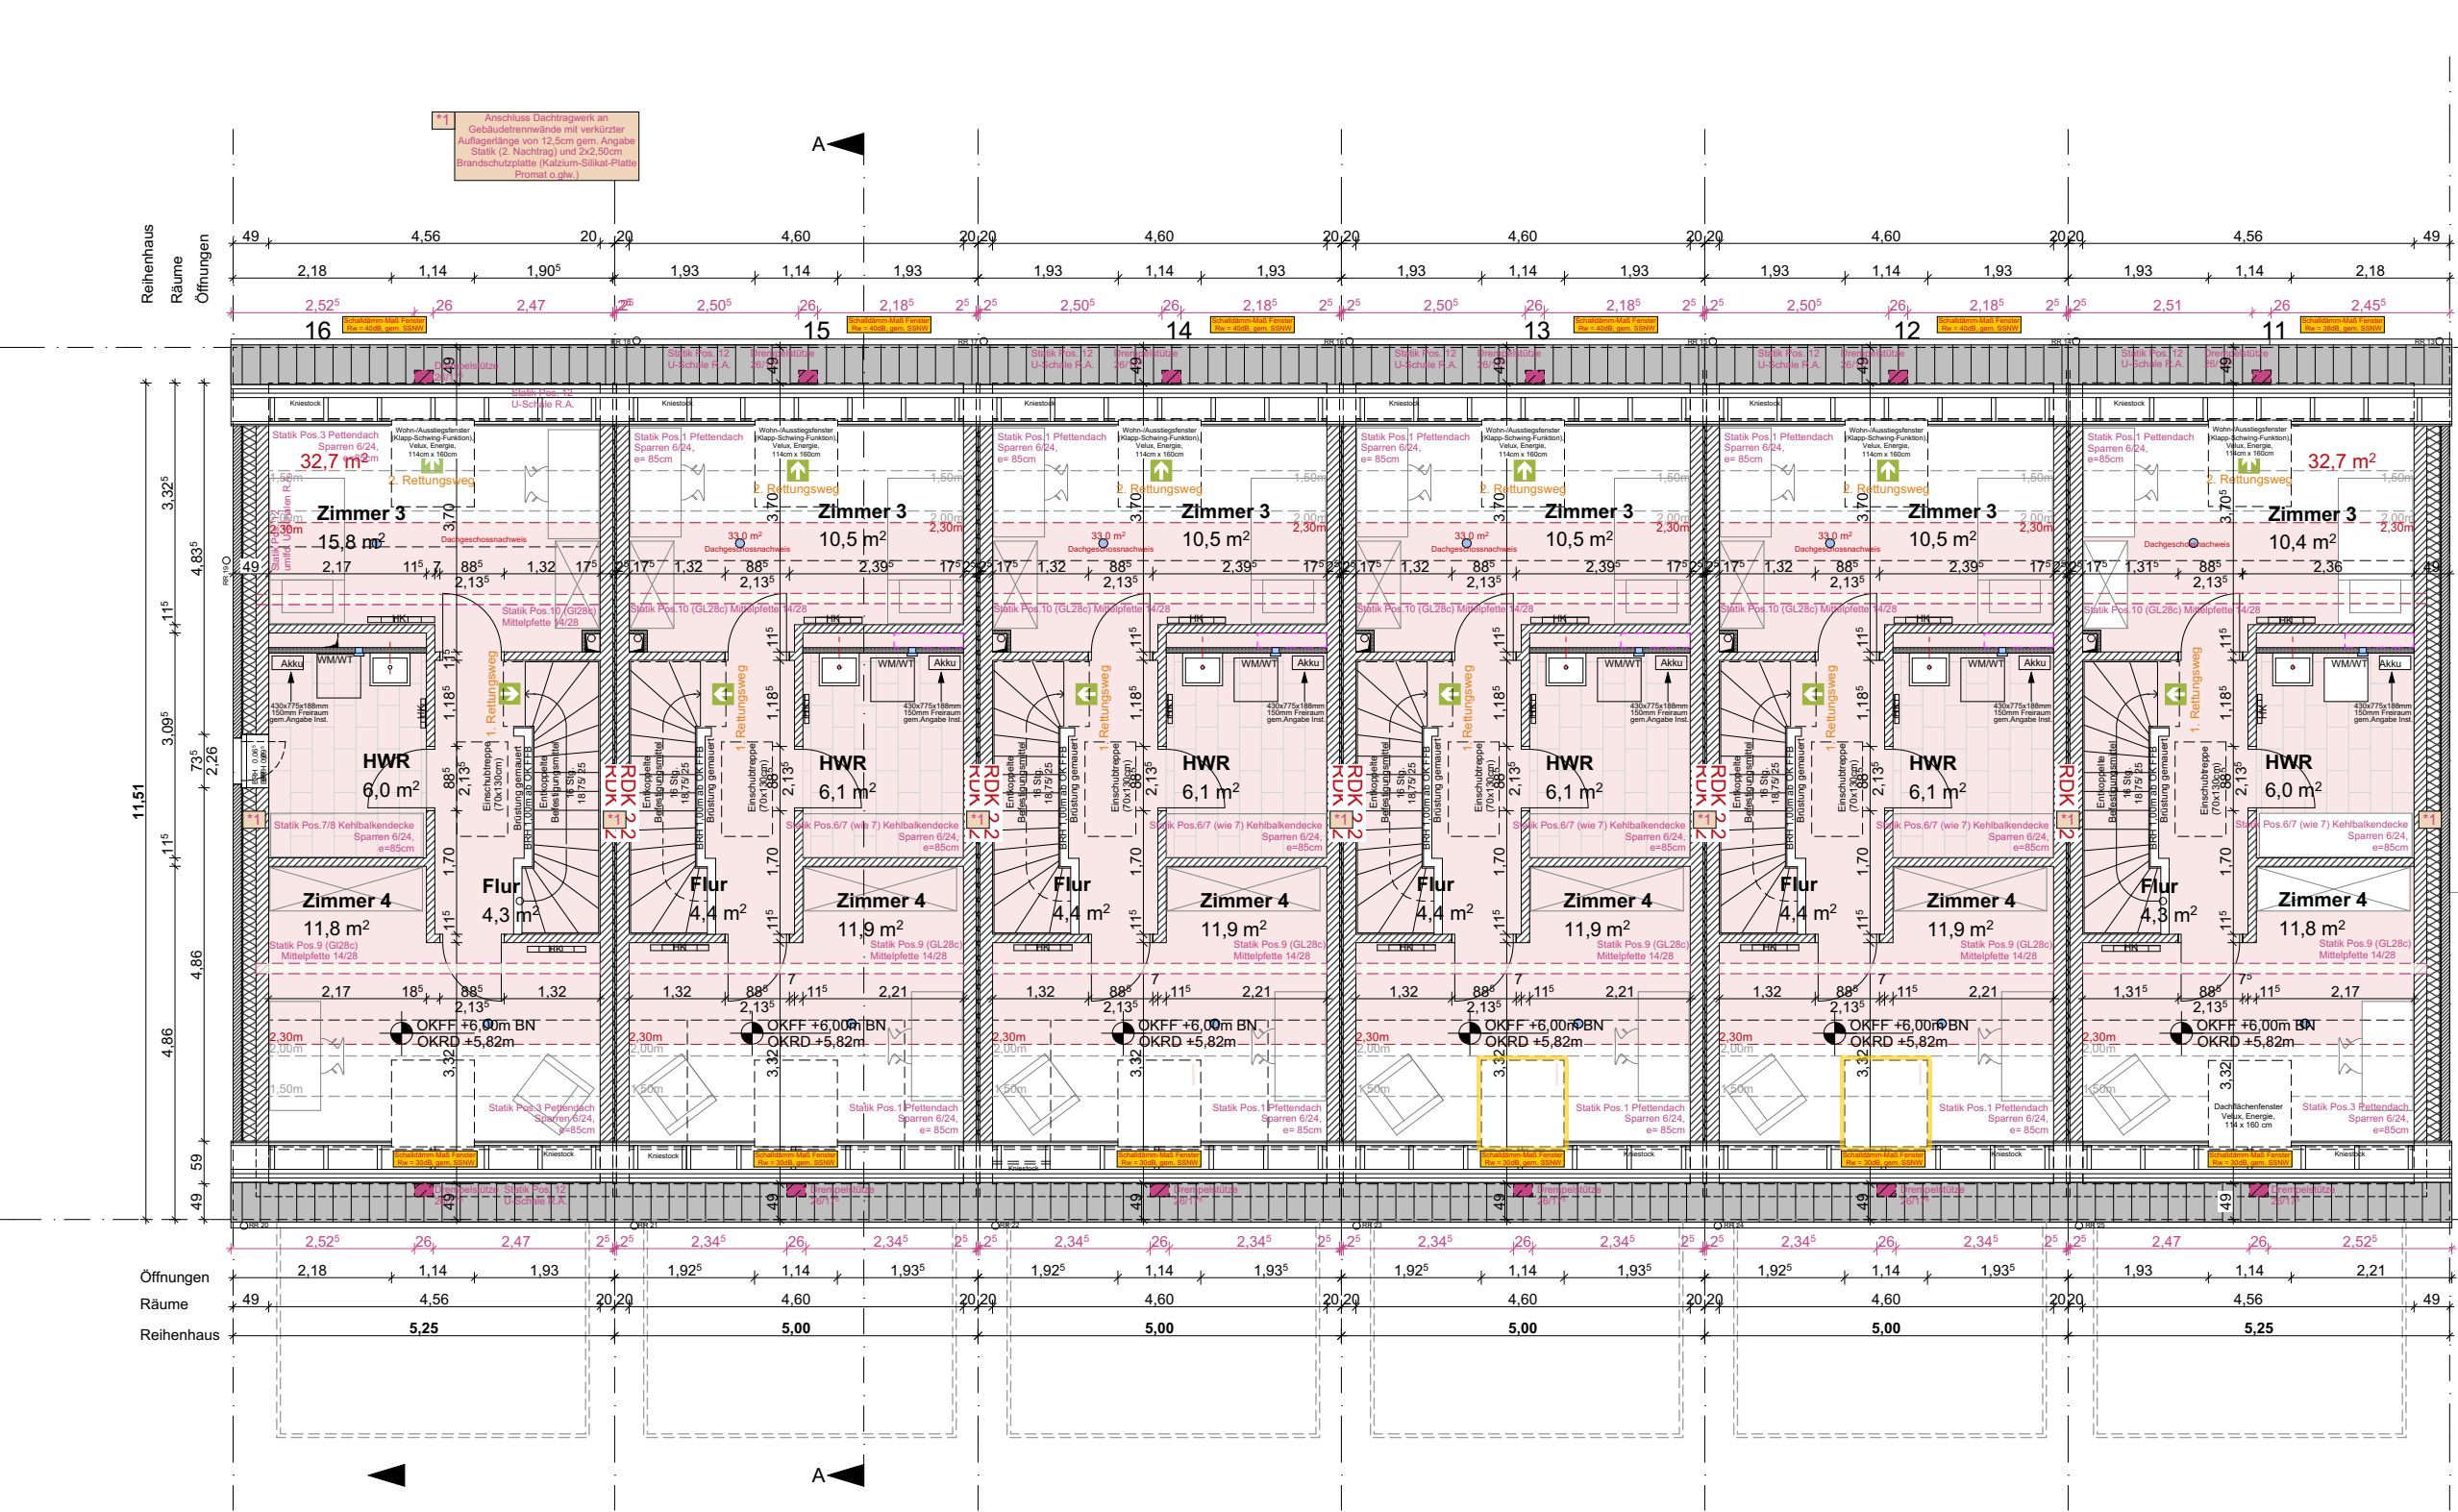


Dachaufsicht
Technikzentrale
siehe
Grundriss 1.OG

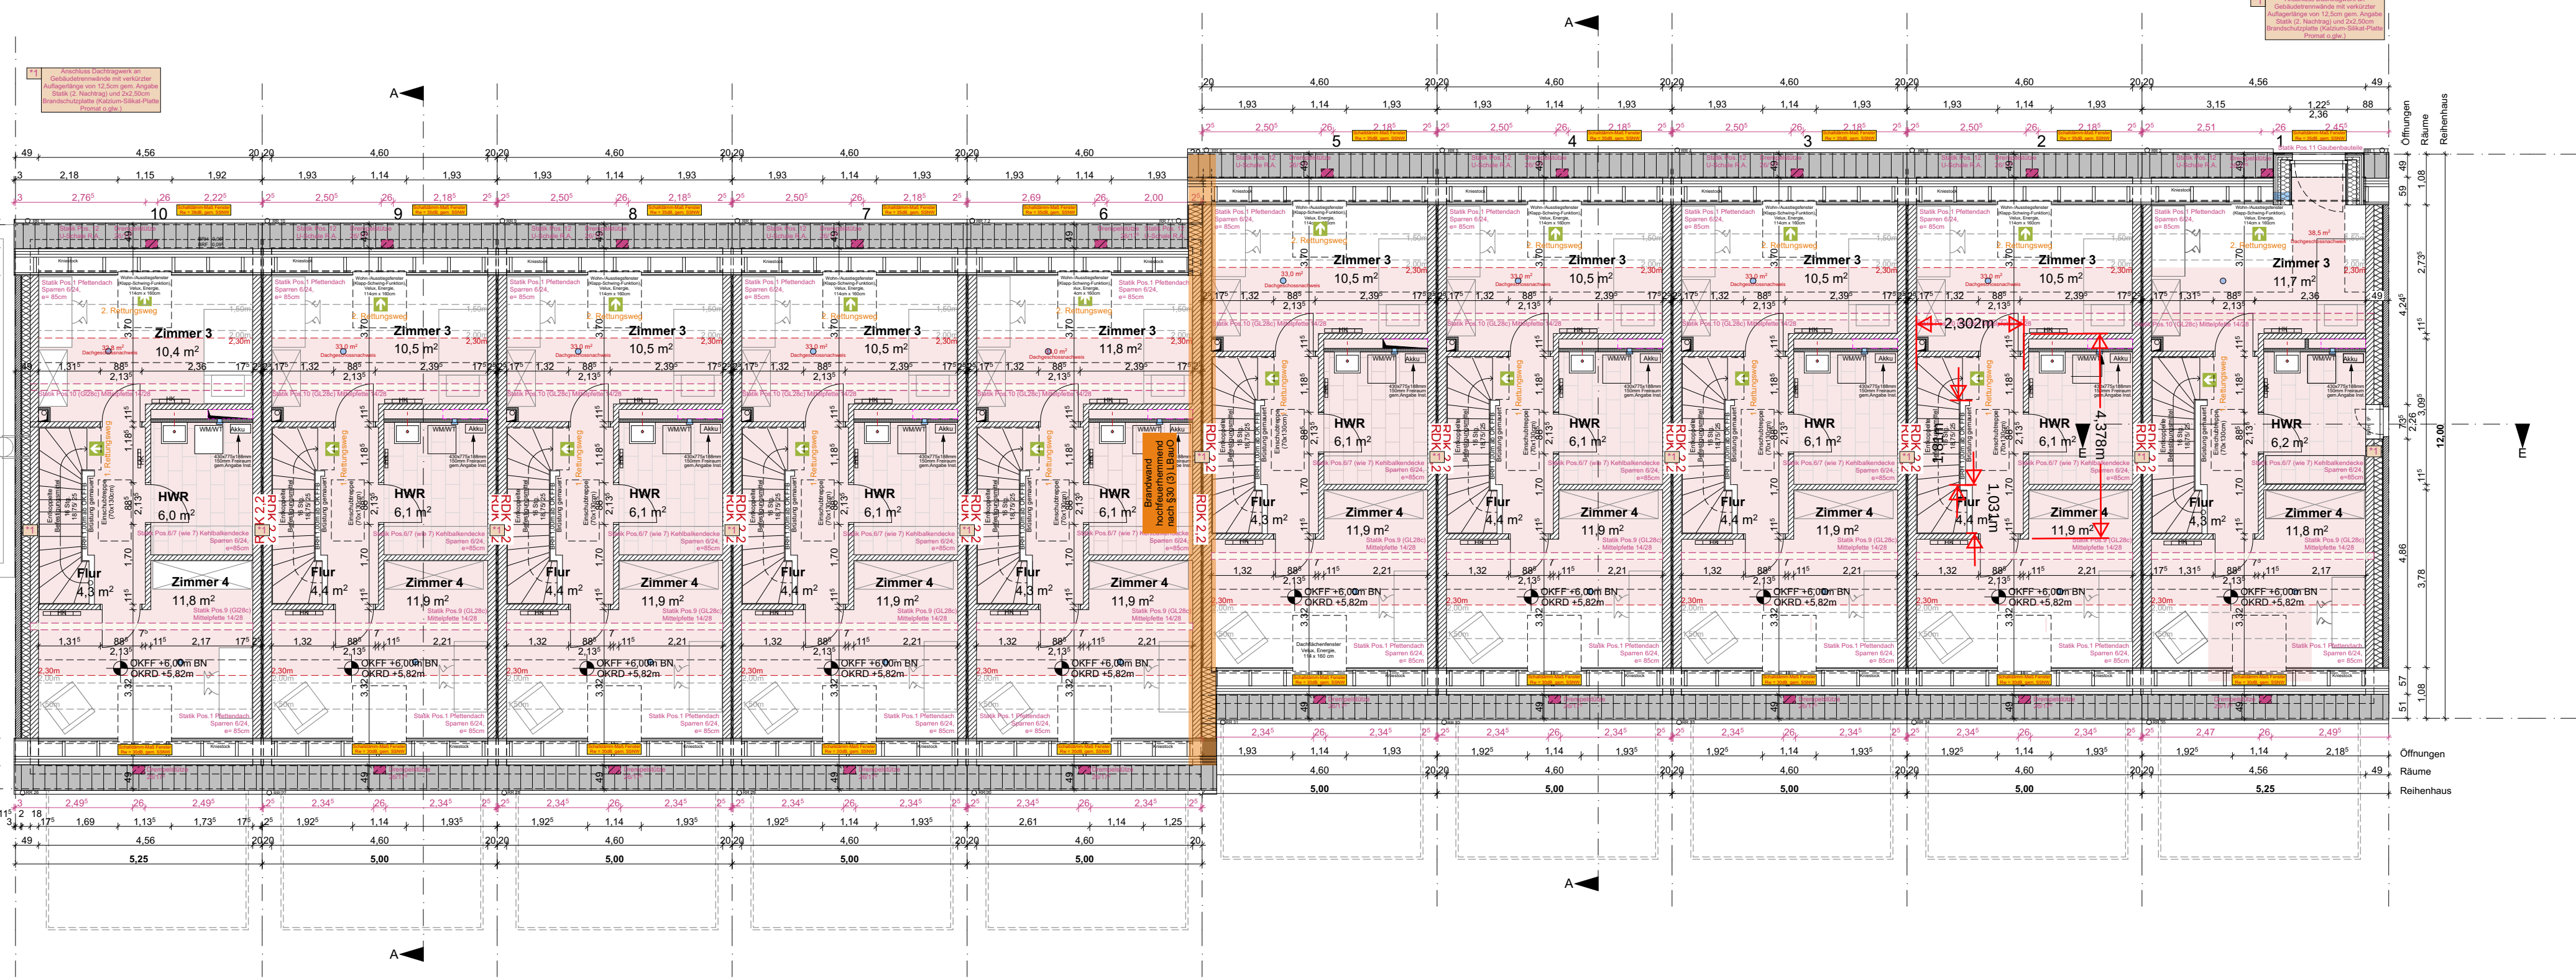

Grundrisse DA

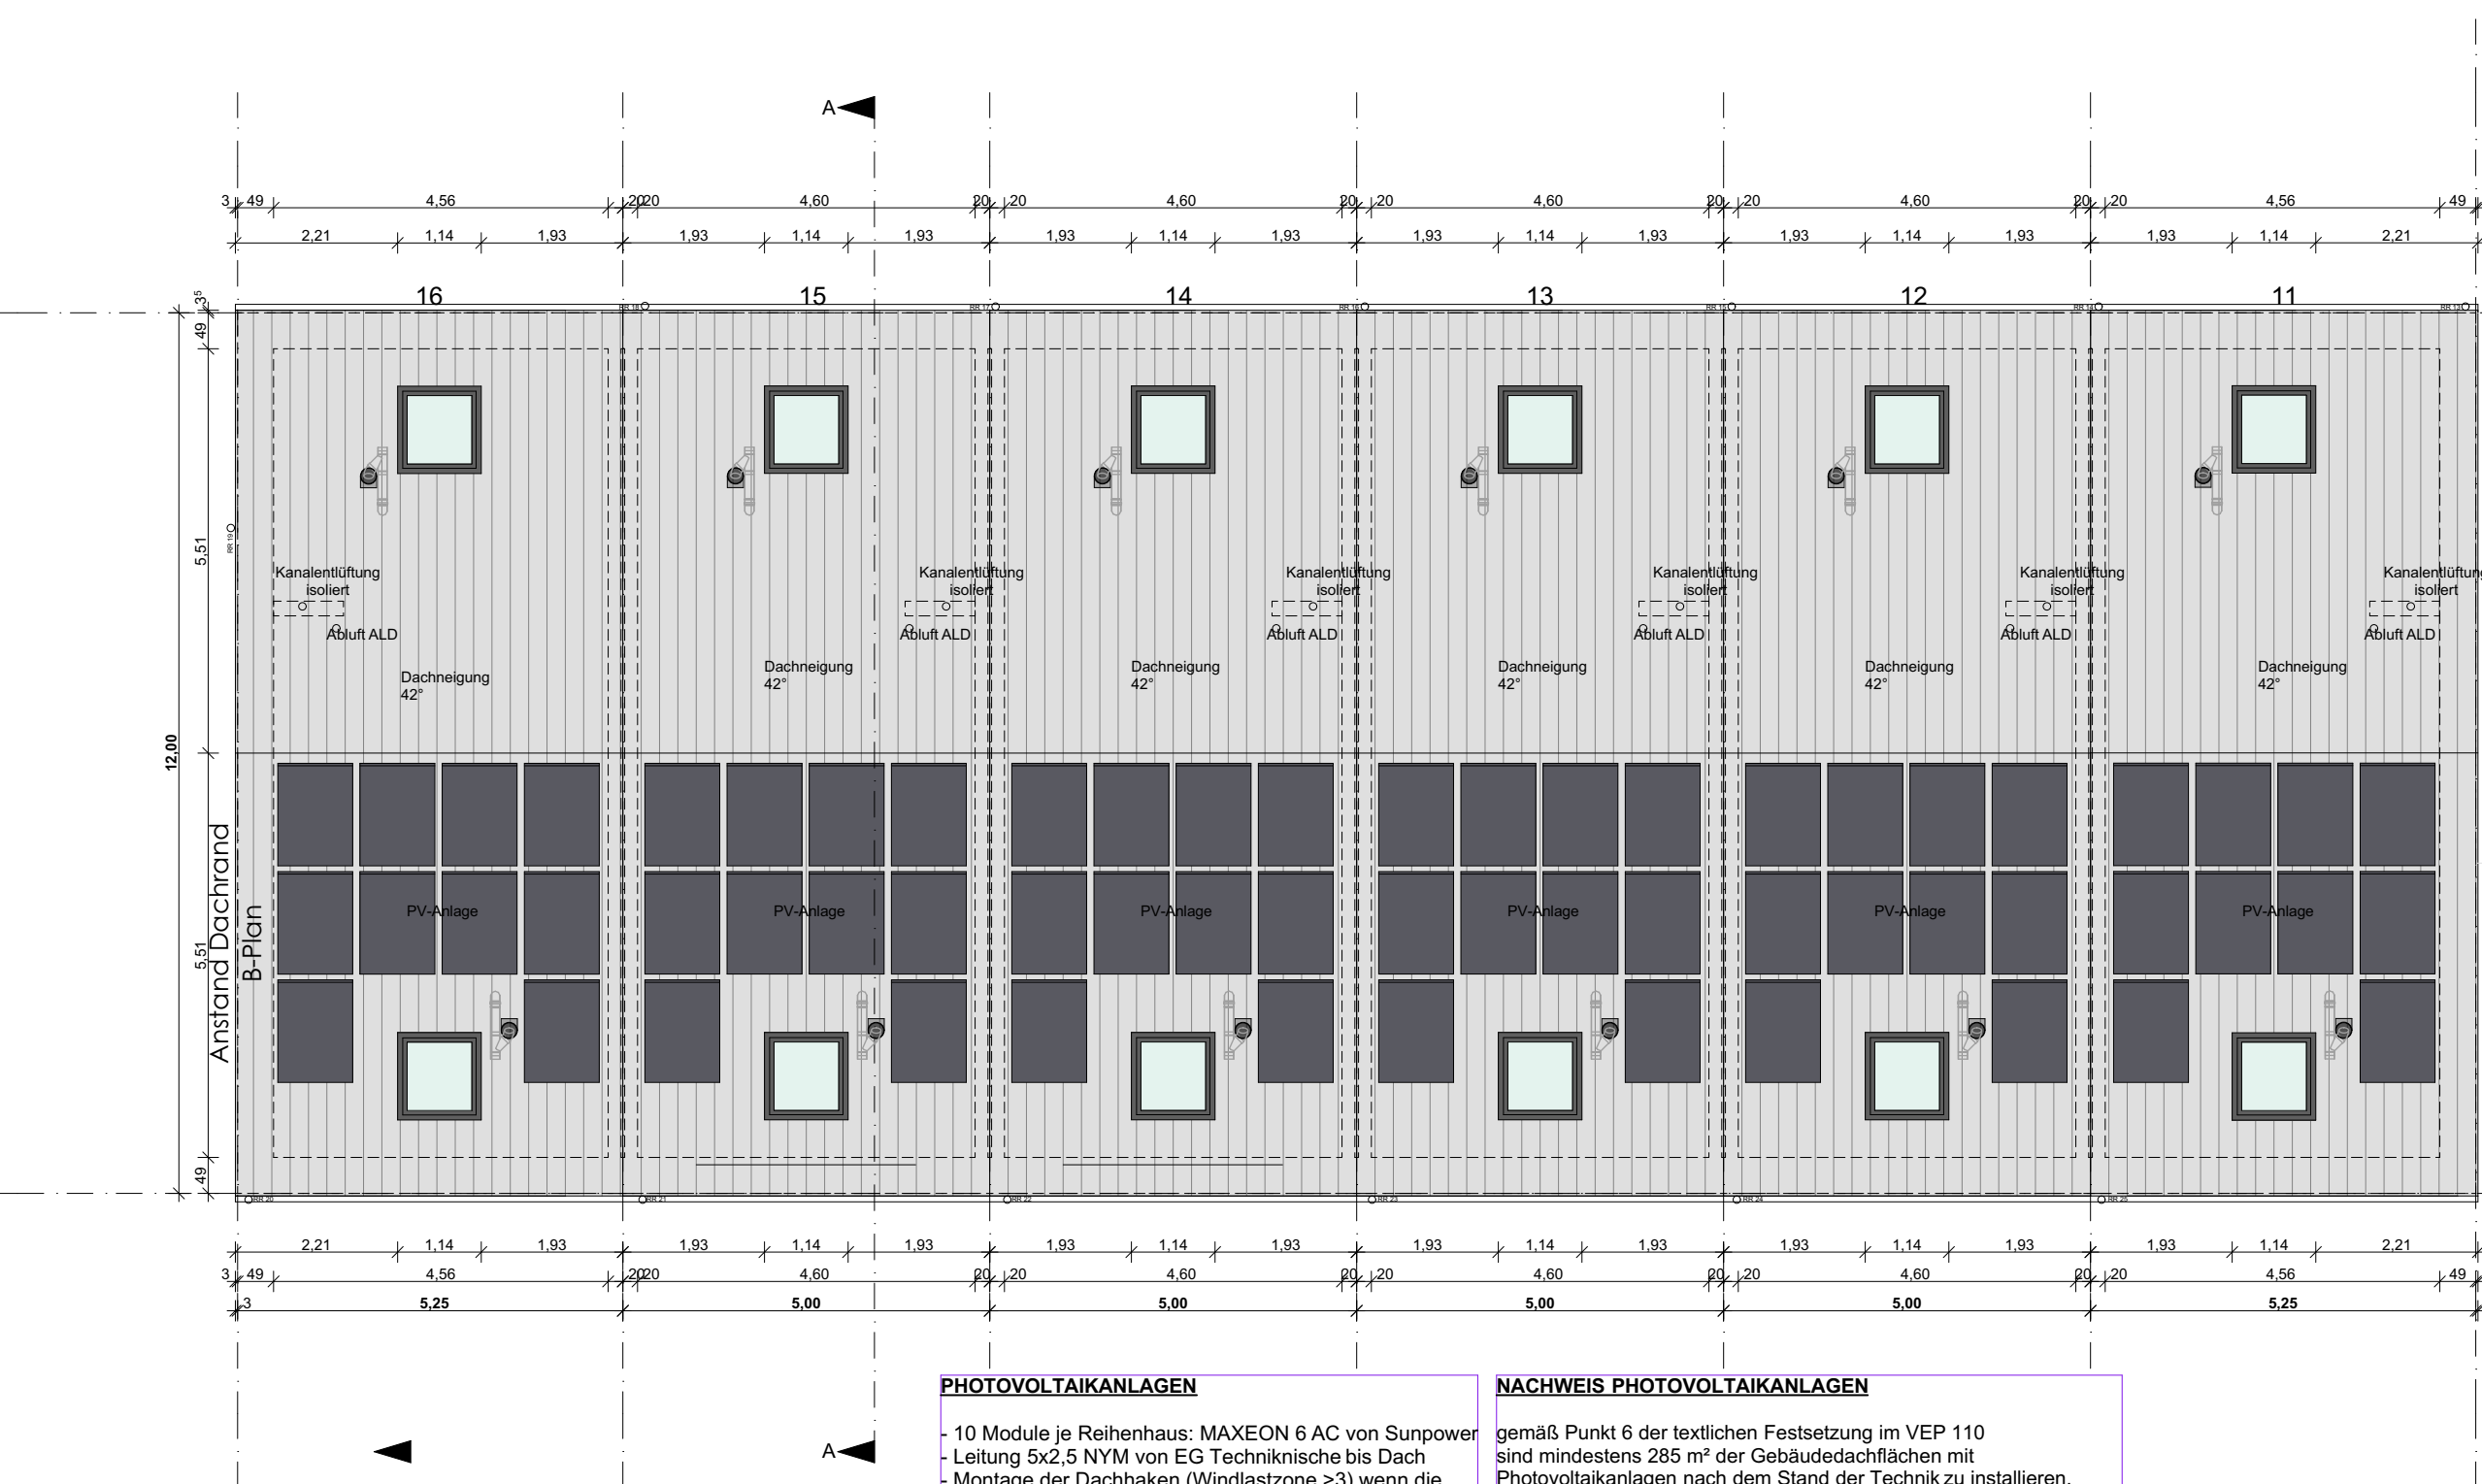

Dachaufsicht
Technikzentrale
siehe
Grundriss 1.OG

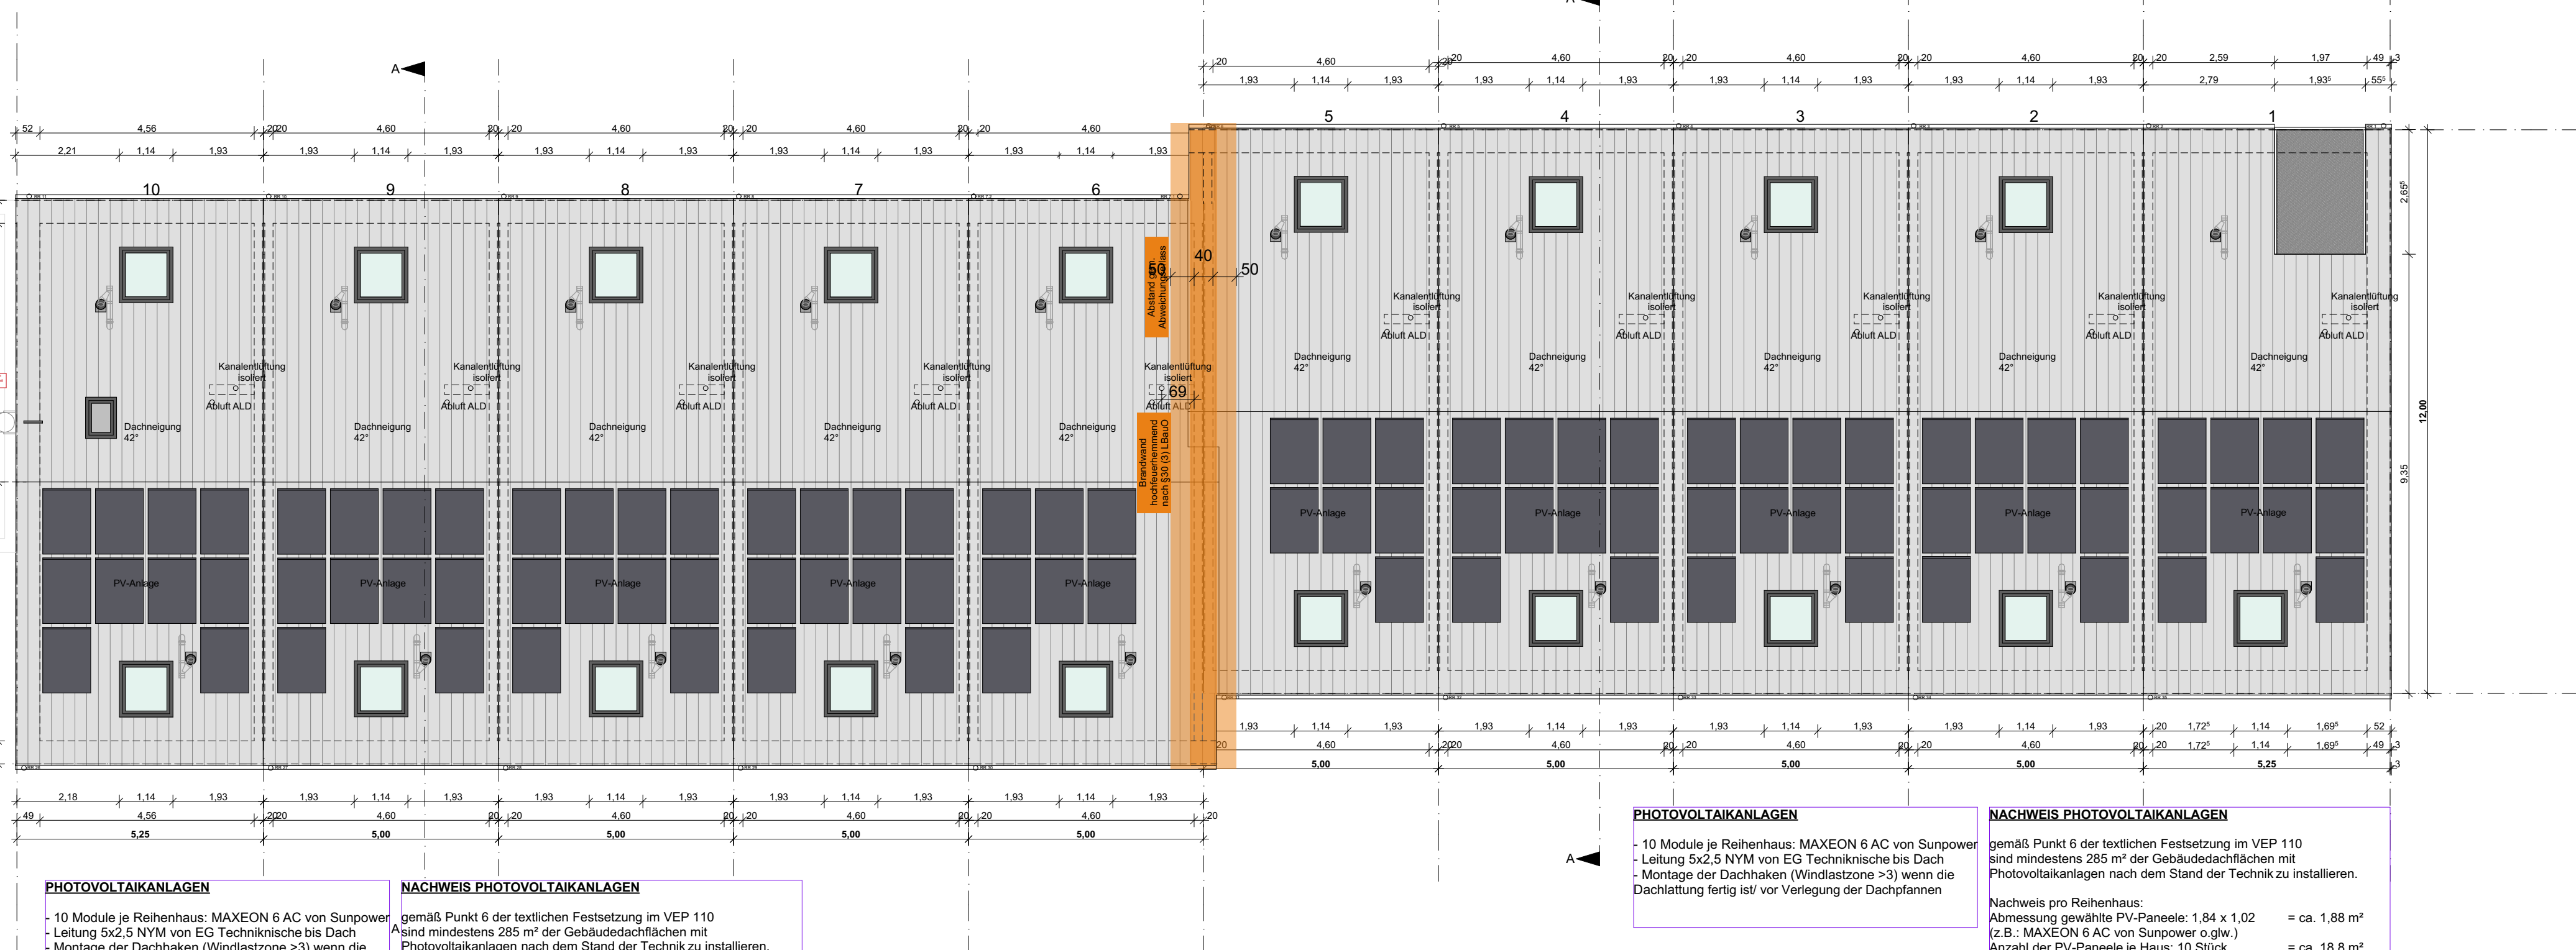


PHOTOVOLTAIKANLAGEN
- 10 Module je Reihenhäuser: MAXEON 6 AC von Sunpower
- Leitung 5x2,5 NYM von EG-Technikschicht bis Dach
- Montage der Dachhaken (Windlastzone >3) wenn die Dachlattung fertig ist/ vor Verlegung der Dachplatten
Nachweis pro Reihenhäuser:
Abmessung gewählte PV-Paneel: 1,84 x 1,02 = ca. 1,88 m²
(z.B.: MAXEON 6 AC von Sunpower o.g.w.)
Anzahl der PV-Paneel je Haus: 10 Stück = ca. 18,8 m²
bei 16 geplanten Reihenhäusern = ca. 300 m²
Somit werden die Anforderungen von mind. 285 m² PV-Anlagen erfüllt!

NACHWEIS PHOTOVOLTAIKANLAGEN
gemäß Punkt 6 der textuellen Festsetzung im VEP 110
sind mindestens 285 m² der Gebäudedachflächen mit
Photovoltaikanlagen nach dem Stand der Technik zu installieren.
Nachweis pro Reihenhäuser:
Abmessung gewählte PV-Paneel: 1,84 x 1,02 = ca. 1,88 m²
(z.B.: MAXEON 6 AC von Sunpower o.g.w.)
Anzahl der PV-Paneel je Haus: 10 Stück = ca. 18,8 m²
bei 16 geplanten Reihenhäusern = ca. 300 m²
Somit werden die Anforderungen von mind. 285 m² PV-Anlagen erfüllt!

PHOTOVOLTAIKANLAGEN
- 10 Module je Reihenhäuser: MAXEON 6 AC von Sunpower
- Leitung 5x2,5 NYM von EG-Technikschicht bis Dach
- Montage der Dachhaken (Windlastzone >3) wenn die Dachlattung fertig ist/ vor Verlegung der Dachplatten
Nachweis pro Reihenhäuser:
Abmessung gewählte PV-Paneel: 1,84 x 1,02 = ca. 1,88 m²
(z.B.: MAXEON 6 AC von Sunpower o.g.w.)
Anzahl der PV-Paneel je Haus: 10 Stück = ca. 18,8 m²
bei 16 geplanten Reihenhäusern = ca. 300 m²
Somit werden die Anforderungen von mind. 285 m² PV-Anlagen erfüllt!

BAUANTRAG

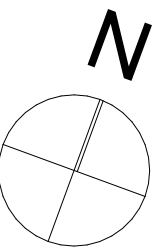

BAUHERR		PLANUNG		PROJEKT		BAUTEIL/PLANART	
OM Projekt GmbH Charlotte-Wolff-Allee 9A 28717 Bremen Telefon 0421 69 89 32 0		romeiserplus architekten bda		Gerhard-Rohlf's-Straße 62b 28757 Bremen Telefon 0421 244 6538 mail@romeiserplus.de		14.10.2024 DATUM RH GEZEICHNET ZEICHNUNGS NUMMER:	
UNTERSCHRIFT		UNTERSCHRIFT		UNTERSCHRIFT		288 PROJEKT 04 L-PHASE GR PLANTYP DG/ DA BAUTEIL 12 NUMMER INDEX	
288		Grundriss Dachgeschoss/ Dachaufsicht		Fährer Flur Fährer Flur/ Arend-Klauke Straße 28755 Bremen		288 PROJEKT 04 L-PHASE GR PLANTYP DG/ DA BAUTEIL 12 NUMMER INDEX	
288		A1/1:100 MASSTAB		Baunull ± 0,00 ≈ + 24,36 m ü NN Bezugspunkt im B-Plan = + 24,08 m ü NN		288	