



ALD = Außenluftdurchlass in Außen- & Gaubenwand

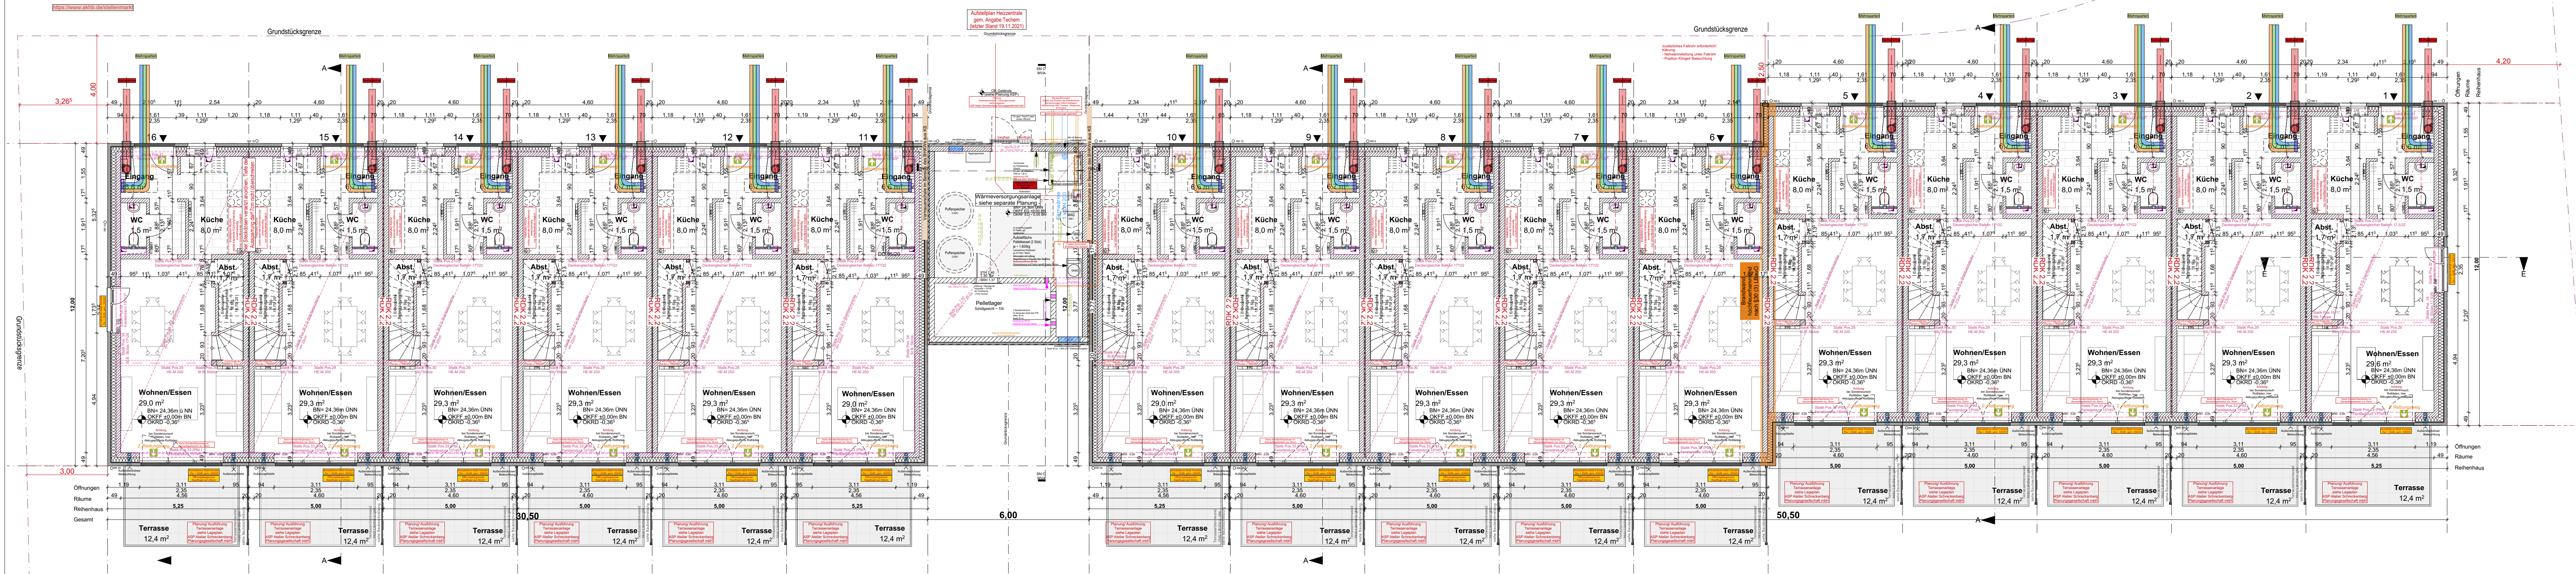


# Grundrisse EG

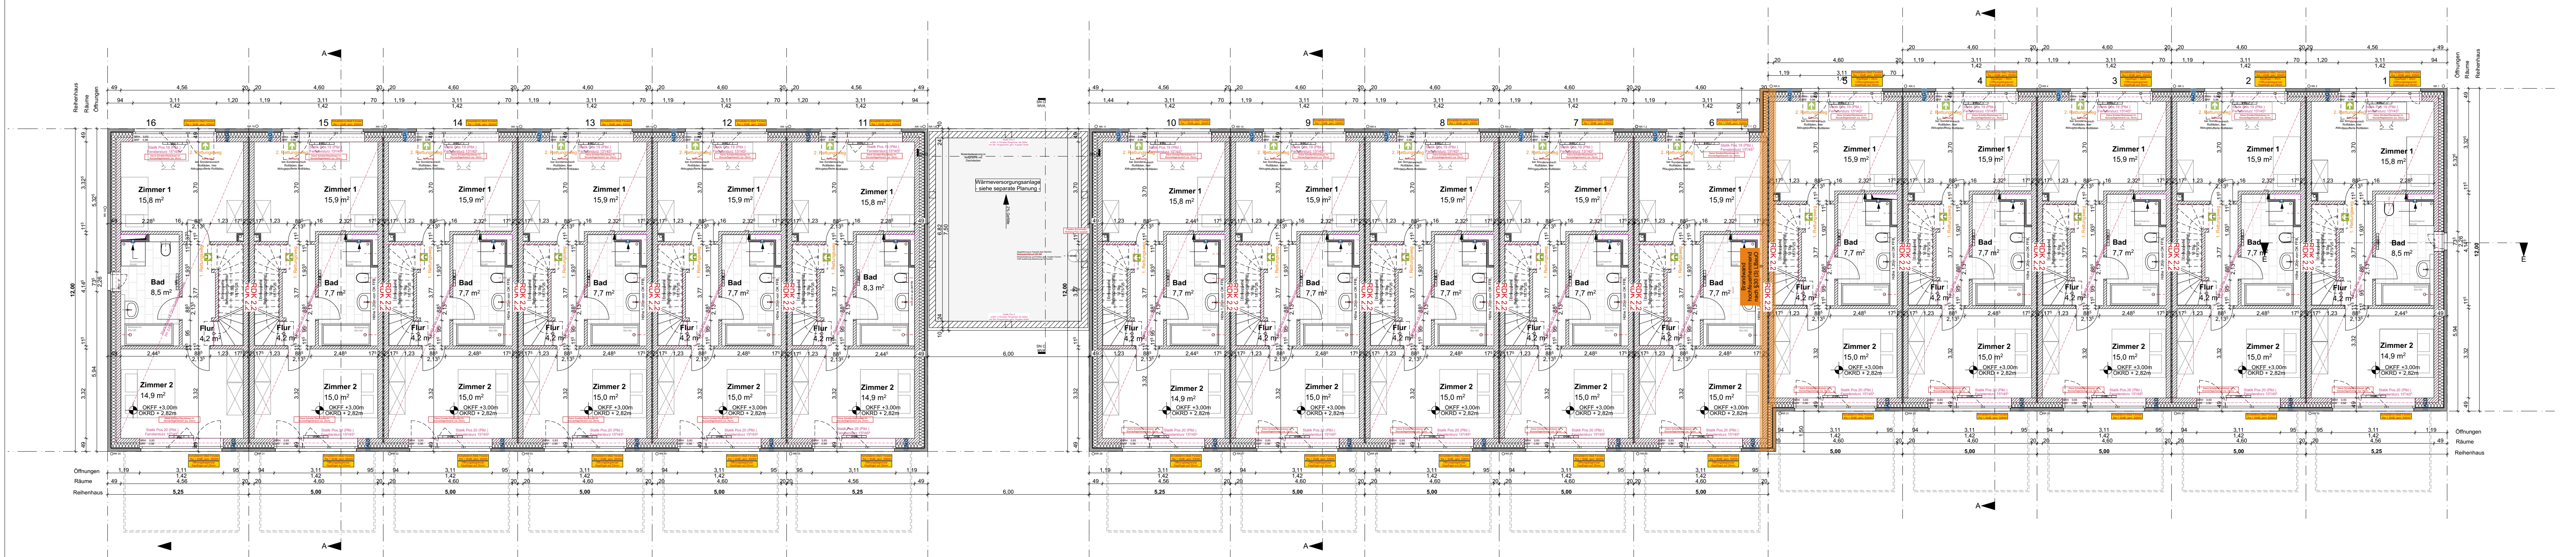

# Grundrisse OG

# BAUANTRAG

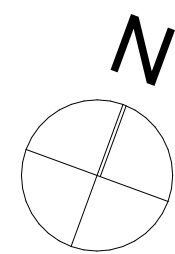

|                                                                                        |   |   |   |          |
|----------------------------------------------------------------------------------------|---|---|---|----------|
| BAUHERR                                                                                | PLANUNG   | PROJEKT   | BAUTEIL/PLANART   |          |
| OM Projekt GmbH<br>Charlotte-Wolff-Allee 9A<br>28717 Bremen<br>Telefon 0421 69 89 32 0 | <div> <div>romeiserplus</div> <div>architekten bda</div> <div></div> </div> <div> <div>Gerhard-Rohls-Straße 62b</div> <div>28757 Bremen</div> <div>Telefon 0421 244 6538</div> <div>mail@romeiserplus.de</div> </div> | <div> <div>14.10.2024</div> <div>DATUM</div> </div> <div> <div>RH</div> <div>GEZEICHNET</div> </div> <div> <div>288</div> <div>ZEICHNUNGS-NUMMER:</div> </div> | <div> <div>Führer Flur</div> <div>Fährer Flur/ Arend-Klaue Straße</div> <div>28755 Bremen</div> </div> <div> <div>Grundriss</div> <div>Erdgeschoss/</div> <div>Obergeschoss</div> </div> <div> <div>288</div> <div>PROJEKT-NR.</div> </div> |          |
| INTERNSCHRIFT                                                                          | INTERNSCHRIFT   | <div>288</div> <div>04</div> <div>GR</div> <div>EG/ OG</div> <div>11</div> <div>NUMMER</div> <div>INDEX</div>                                                  |   | A1/1:100 |